


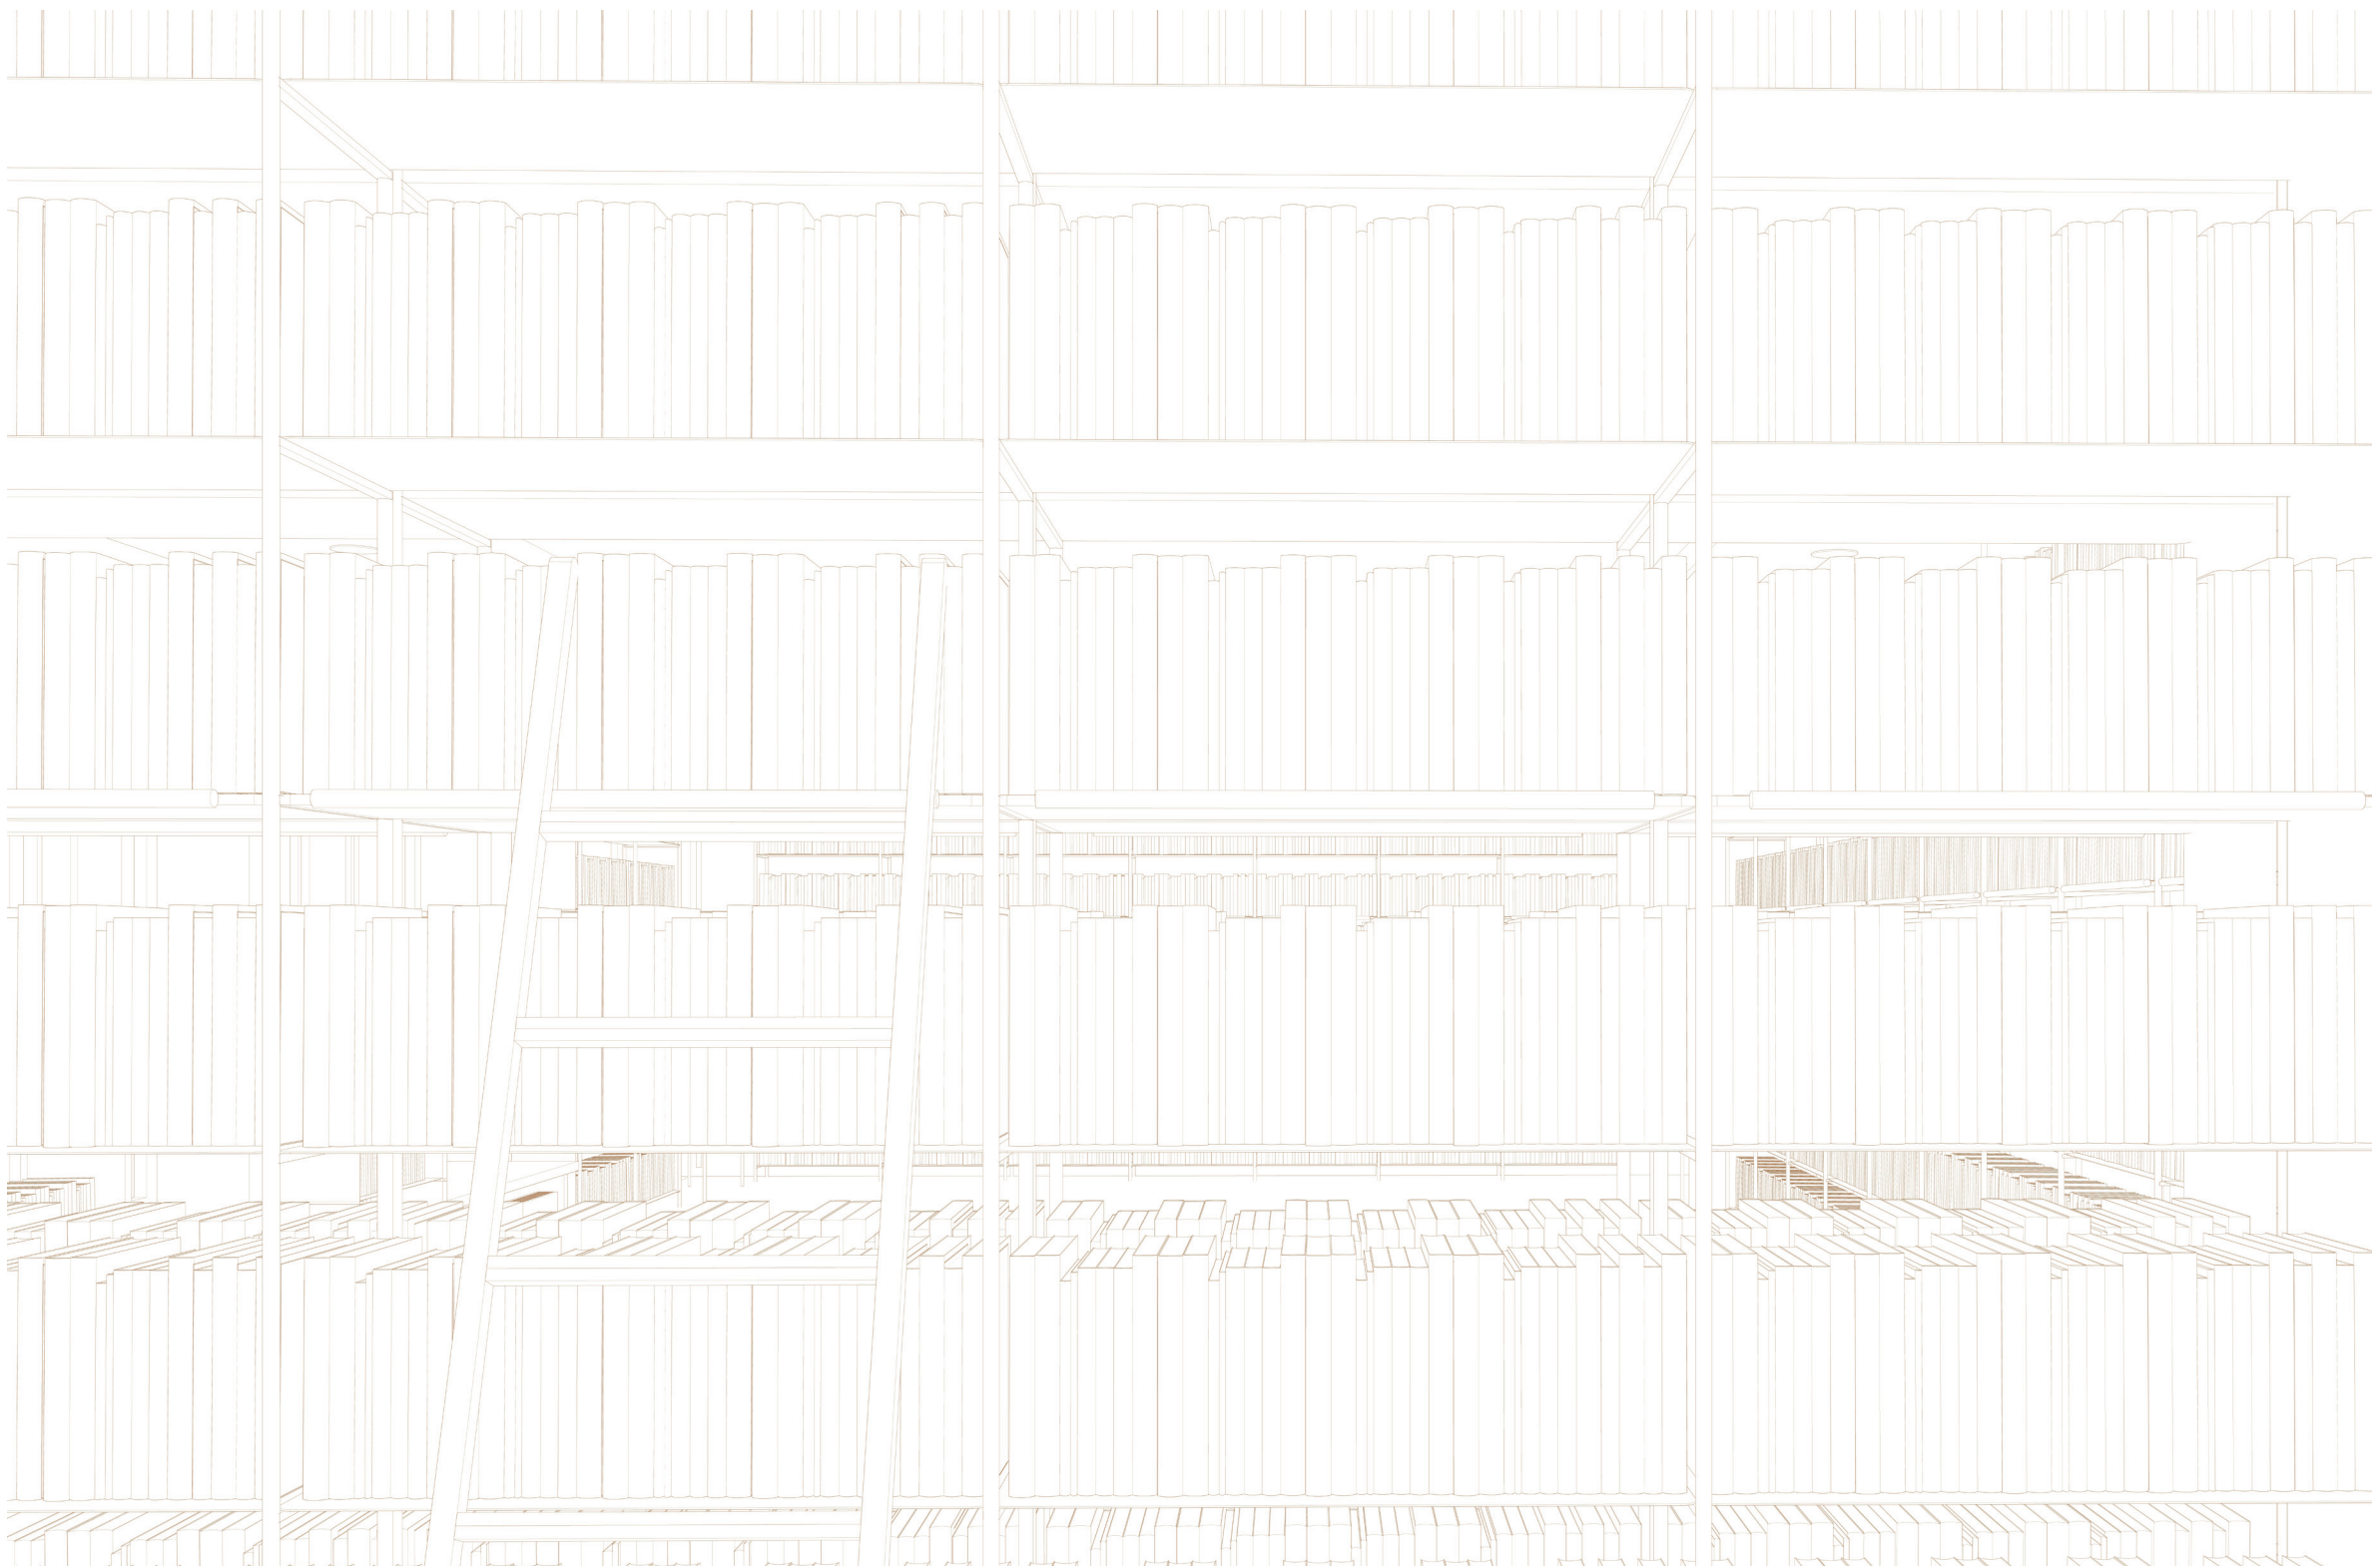


projekt:

rekonštrukcia
KNIŽNICA pre Spojenú školu Novohradská 3

investor:
autor:

nadácia Novohradská
Ing.arch. Katarína Lupták a Collegium architektonická dielňa

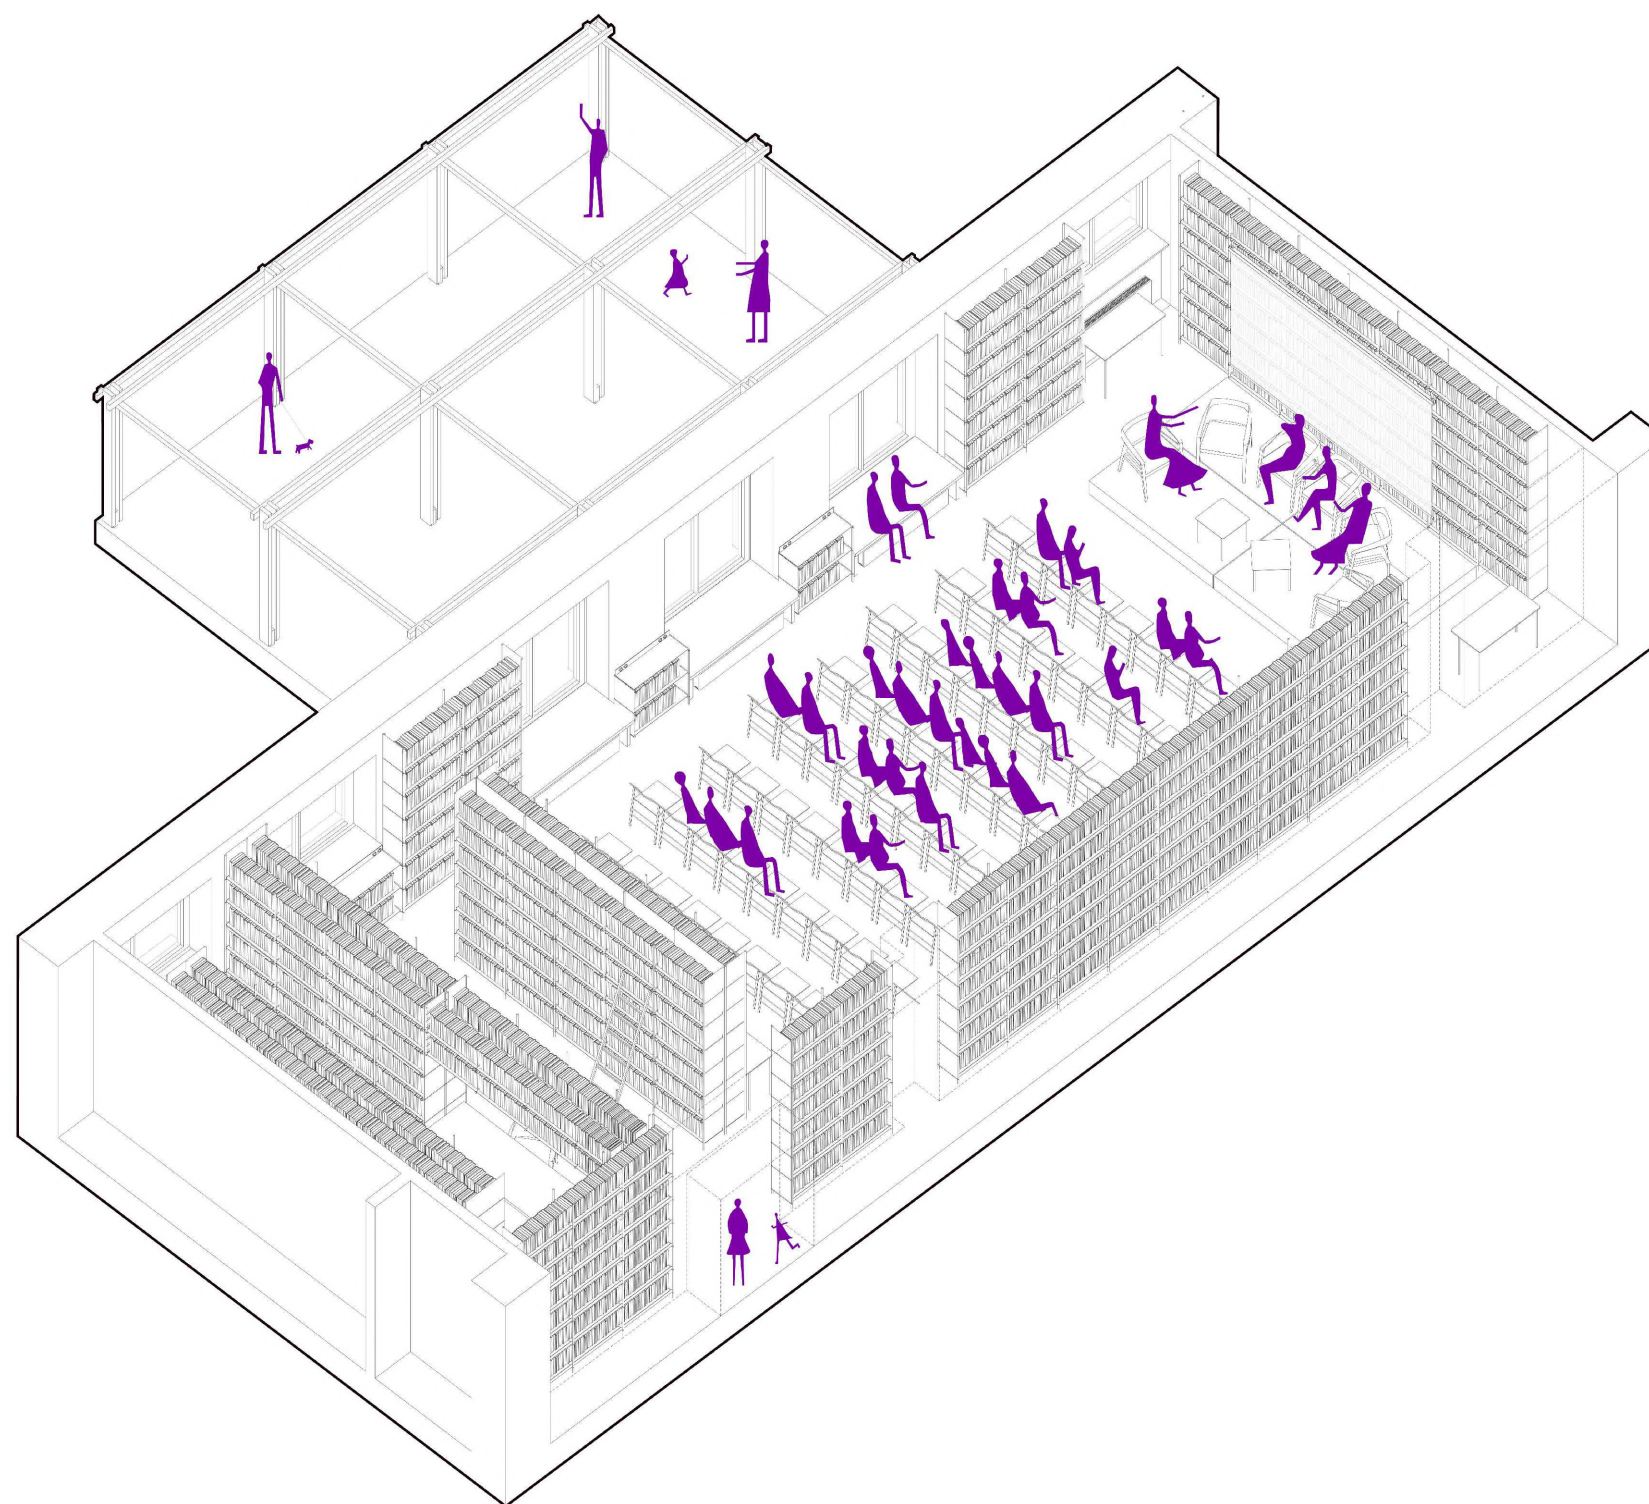

projekt:


rekonštrukcia
KNIŽNICA pre Spojenú školu Novohradská 3

investor:
autor:

nadácia Novohradská
Ing.arch. Katarína Lupták a Collegium architektonická dielňa

štúdia usporiadania priestoru _ kapacita
axonometria


štúdia
06/25

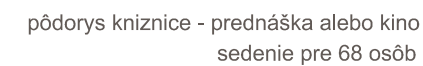

14,4m - 792 ks
68,4m - 3 762 ks
39,2m - 2 156 ks
38,4m - 2 112 ks
4,8m - 264 ks
57,6m - 3 168 ks
18,0m - 990 ks
102,6m - 5 643 ks
68,4m - 3 762 ks

411,8m - 22 649 ks

architektonická kancelárka s.r.o.
collégium
Mierová ul. 161, 821 05 Bratislava

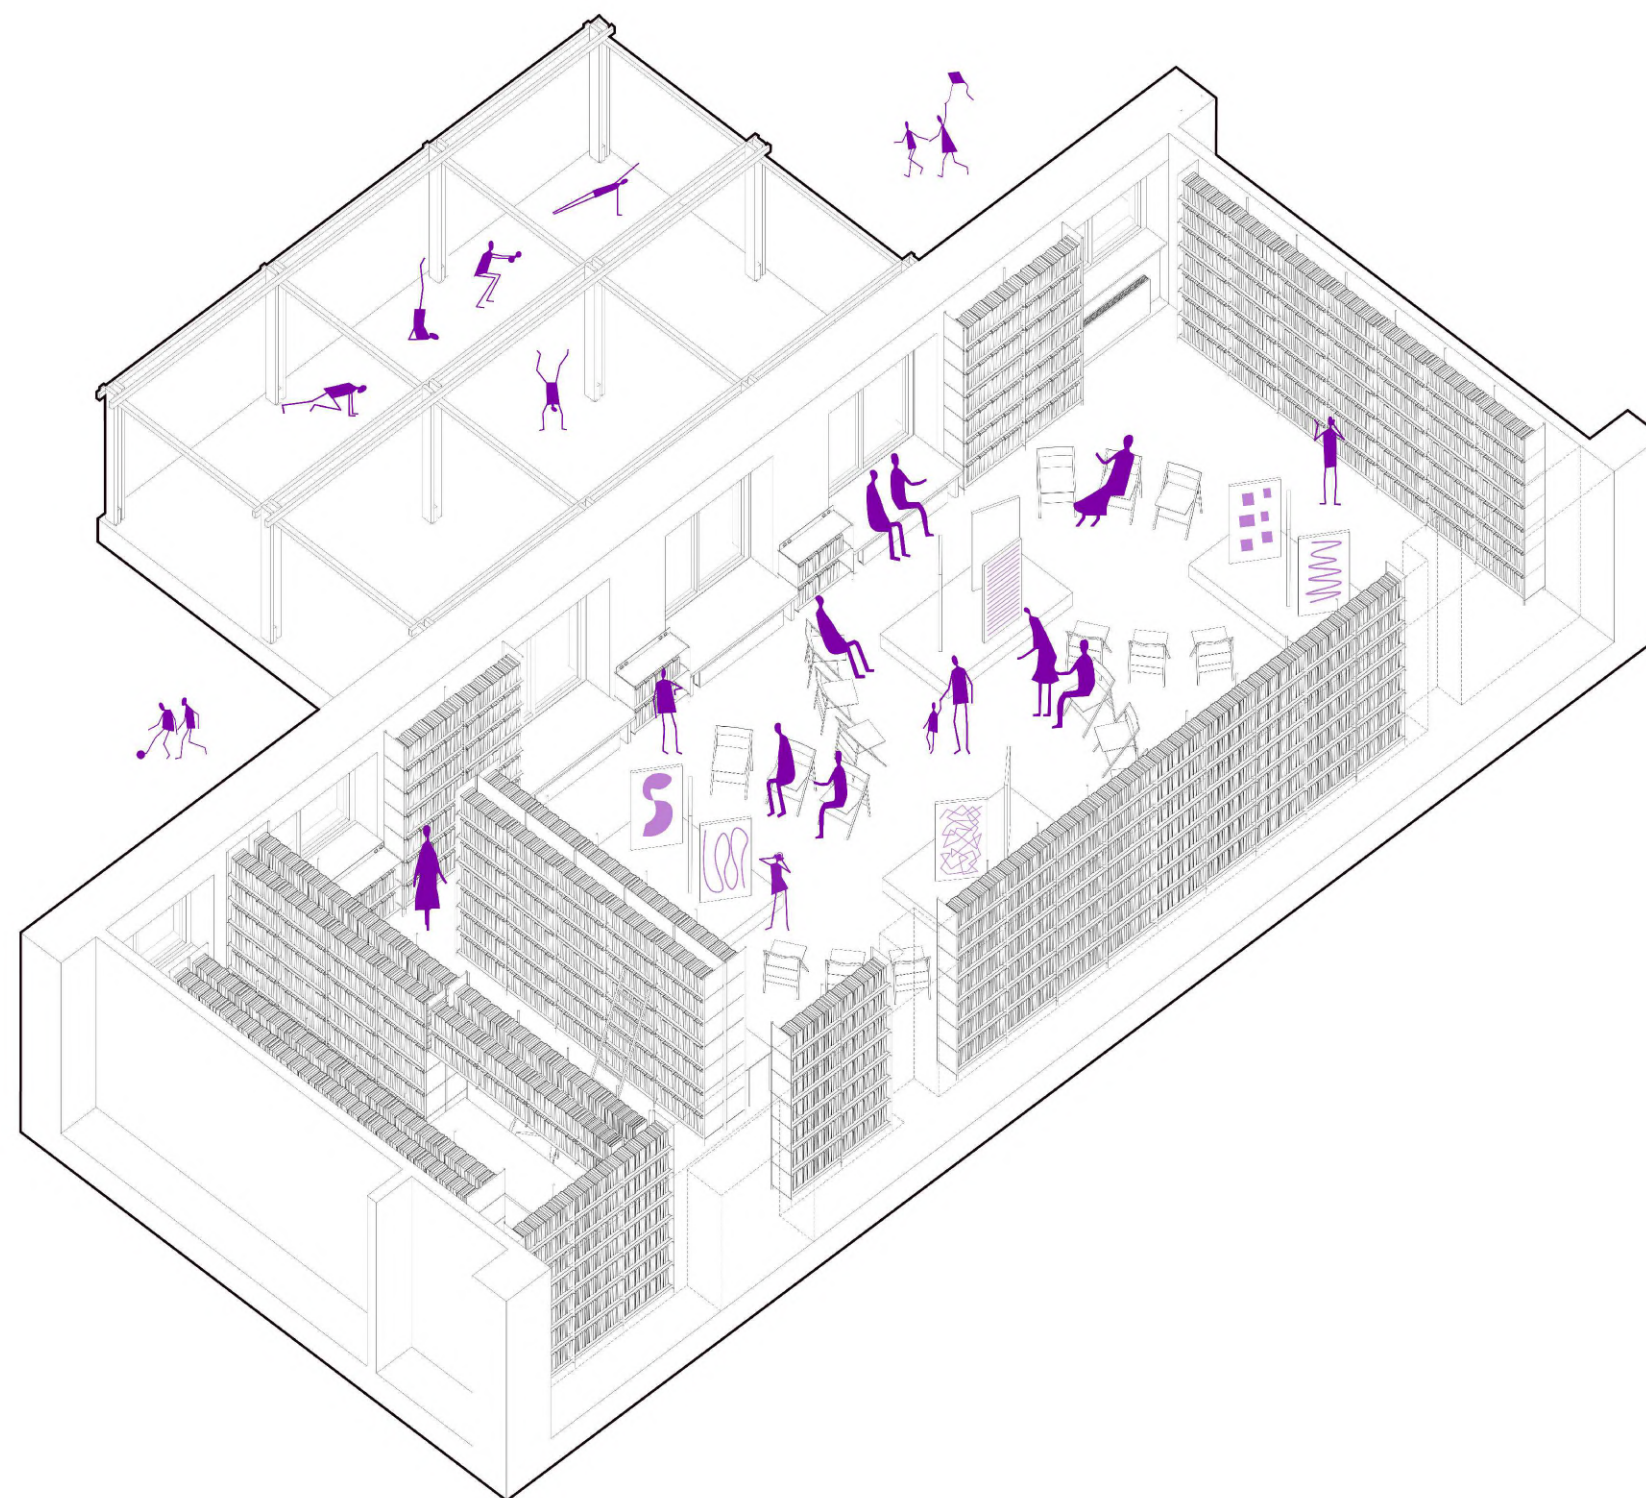

projekt:


rekonštrukcia
KNIŽNICA pre Spojenú školu Novohradská 3

investor:
autor:

nadácia Novohradská
Ing.arch. Katarína Lupták a Collegium architektonická dielňa

štúdiá usporiadania priestoru _ výstava a prezentácia
axonometria

štúdiá
06/25

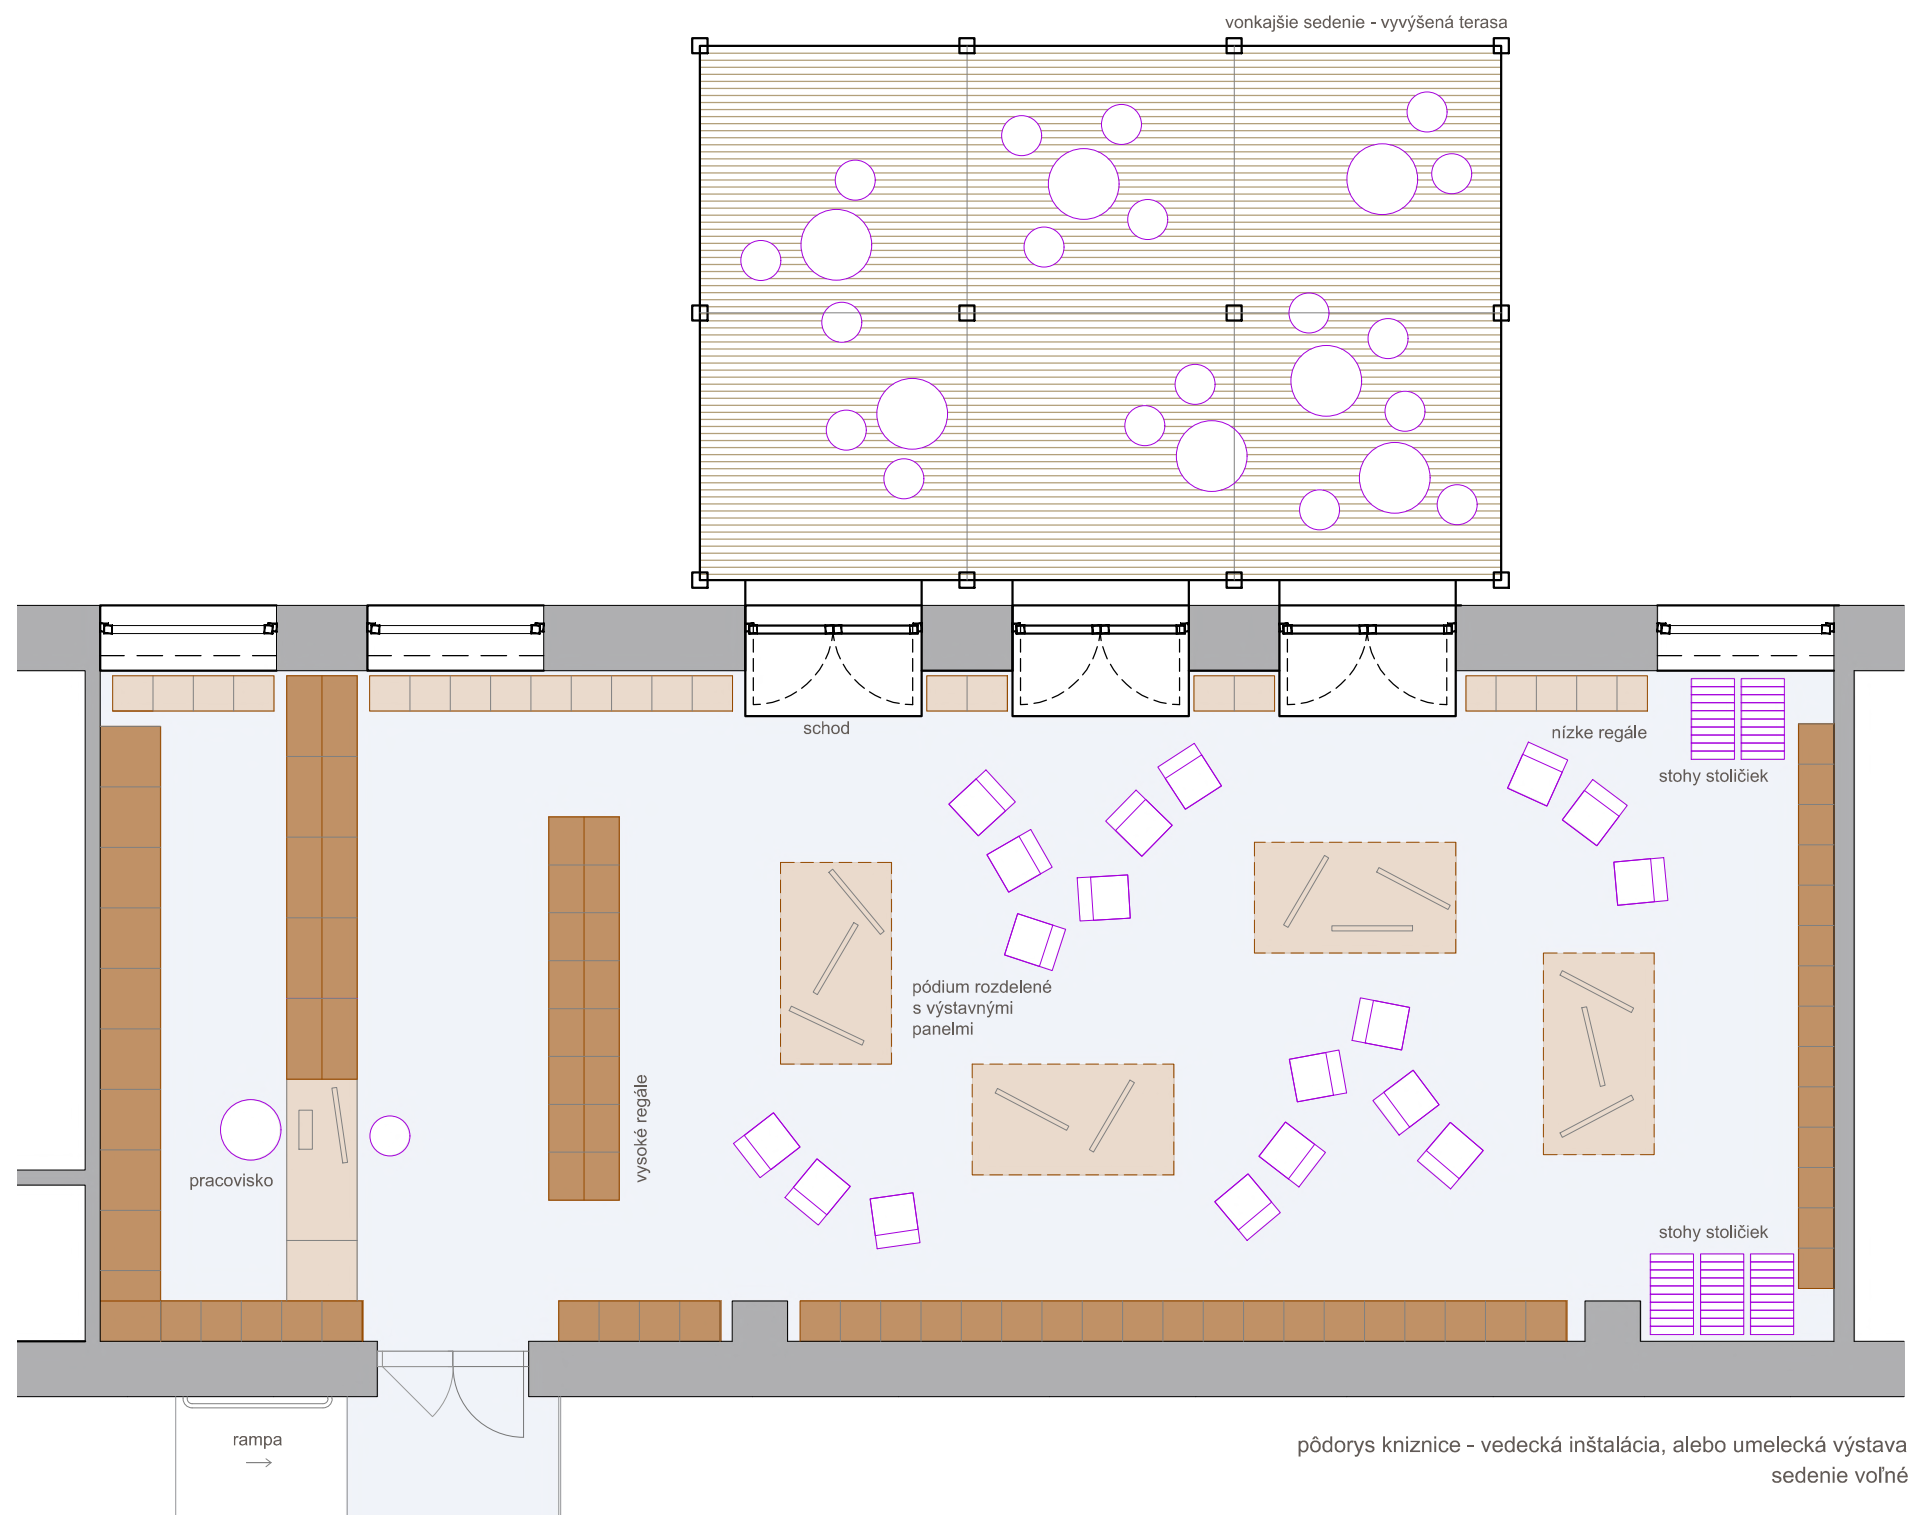

projekt:

rekonštrukcia
KNIŽNICA pre Spojenú školu Novohradská 3


investor:
autor:

nadácia Novohradská
Ing.arch. Katarína Lupták a Collegium architektonická dielňa

štúdiá usporiadania priestoru _ výstava a prezentácia
M 1:75

štúdiá
06/25

0 1m 2m

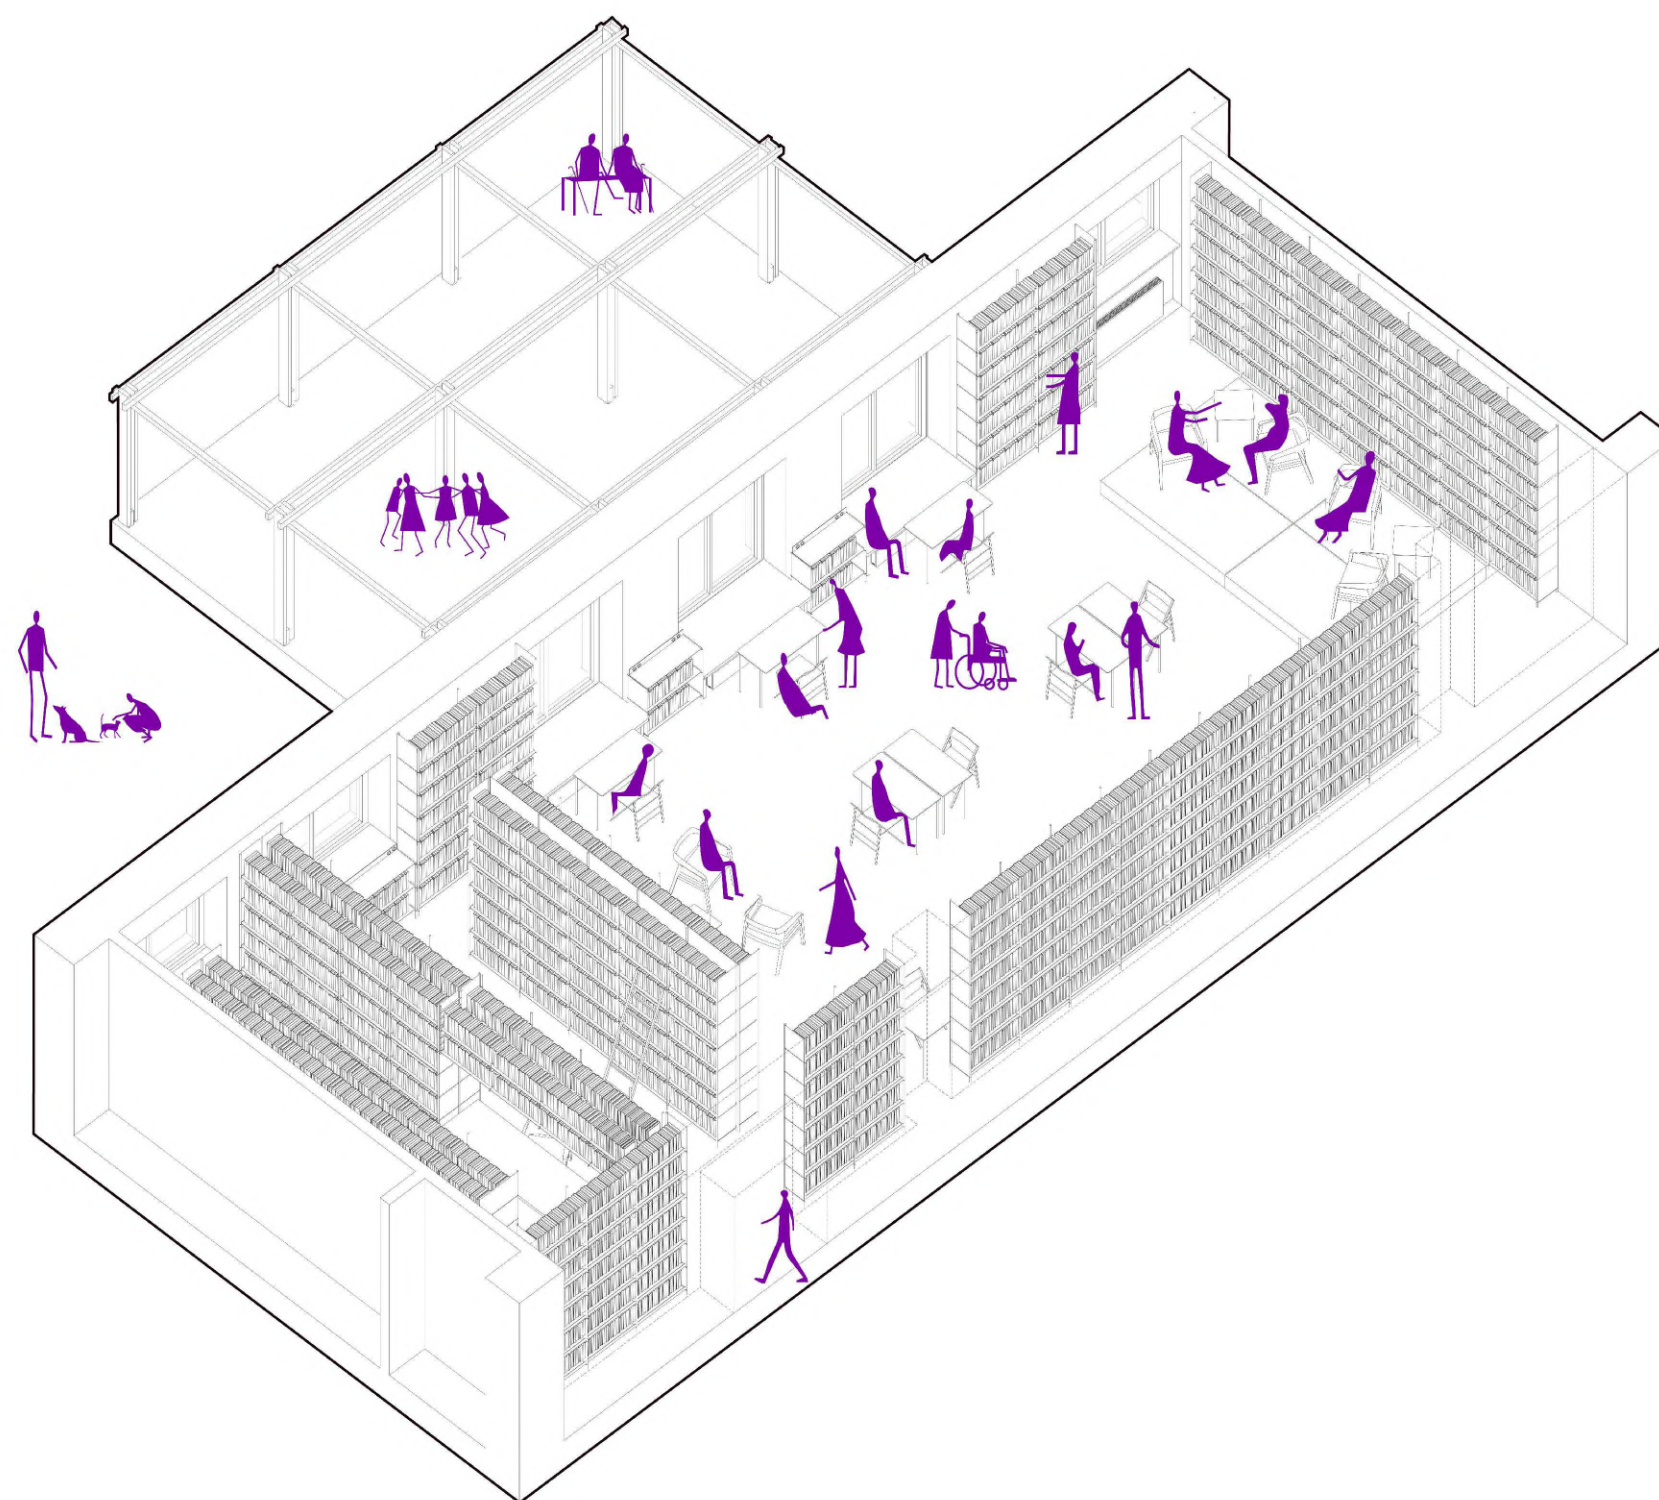

projekt:


rekonštrukcia
KNIŽNICA pre Spojenú školu Novohradská 3

investor:
autor:

nadácia Novohradská
Ing.arch. Katarína Lupták a Collegium architektonická dielňa

štúdiá usporiadania priestoru _ kombinácia študovne a skupinovej práce
axonometria

štúdiá
06/25

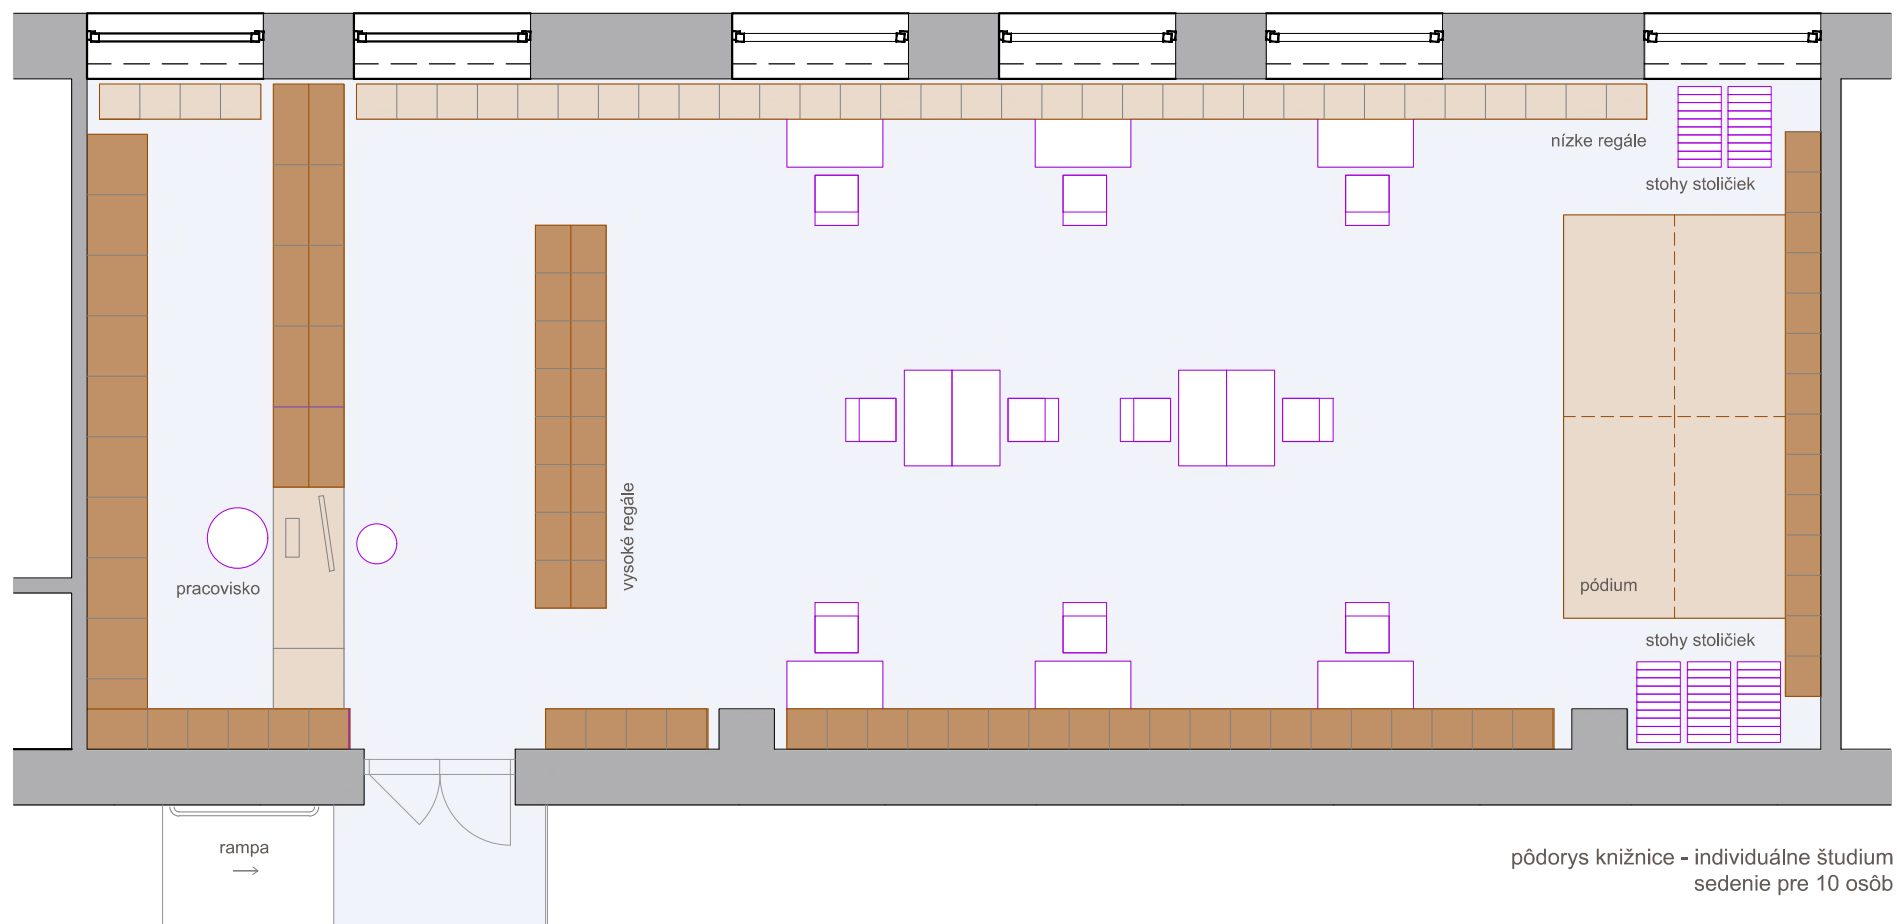

projekt:

rekonštrukcia
KNIŽNICA pre Spojenú školu Novohradská 3


investor:
autor:

nadácia Novohradská
Ing.arch. Katarína Lupták a Collegium architektonická dielňa

štúdiá usporiadania priestoru _ kombinácia študovne a skupinovej práce
M 1:75

štúdiá
06/25

0 1m 2m

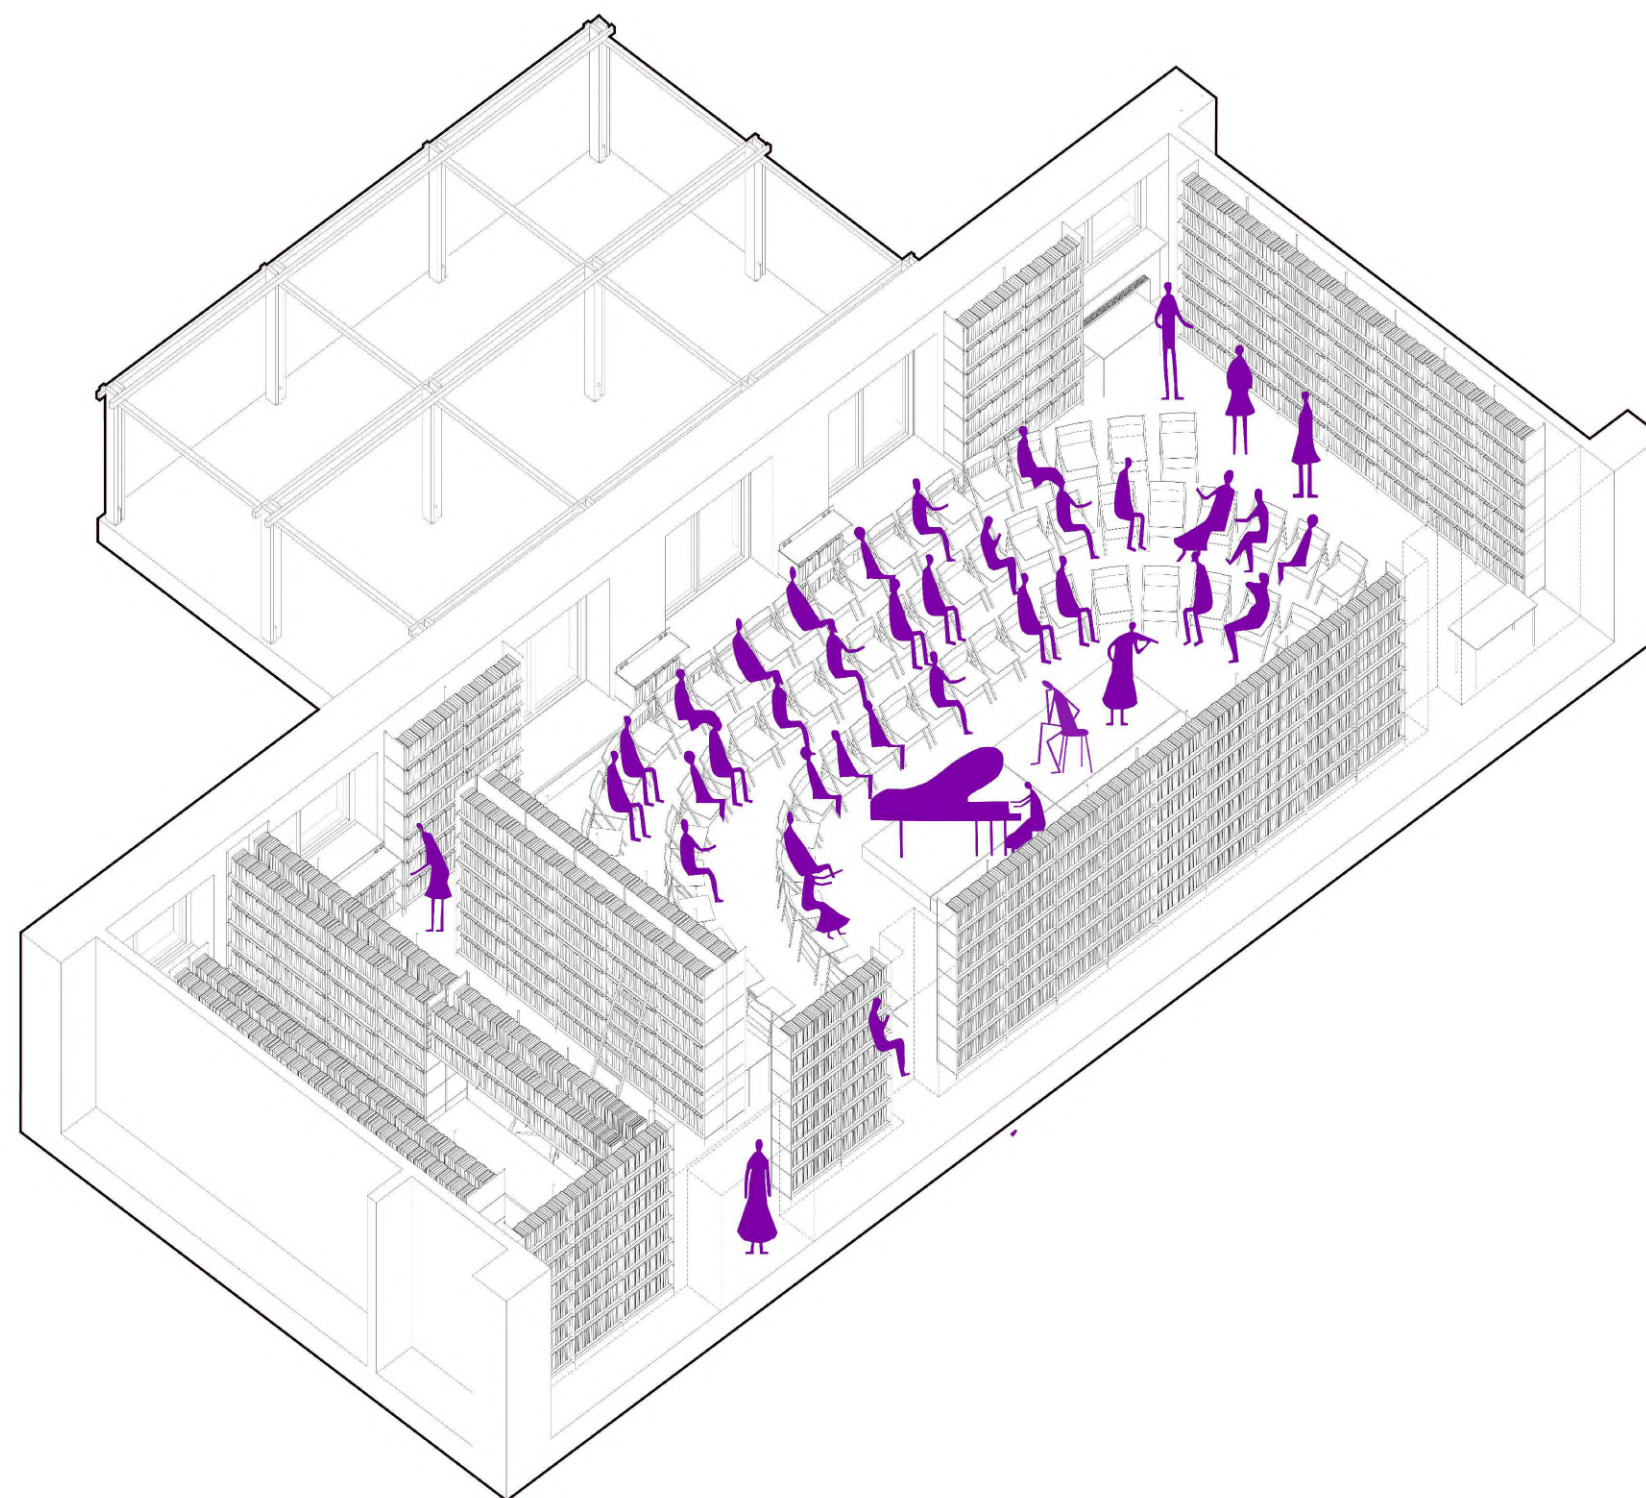

projekt:


rekonštrukcia
KNIŽNICA pre Spojenú školu Novohradská 3

investor:
 autor:

nadácia Novohradská
 Ing.arch. Katarína Lupták a Collegium architektonická dielňa

štúdia usporiadania priestoru _ interaktívna diskusia
 axonometria

štúdia
 06/25

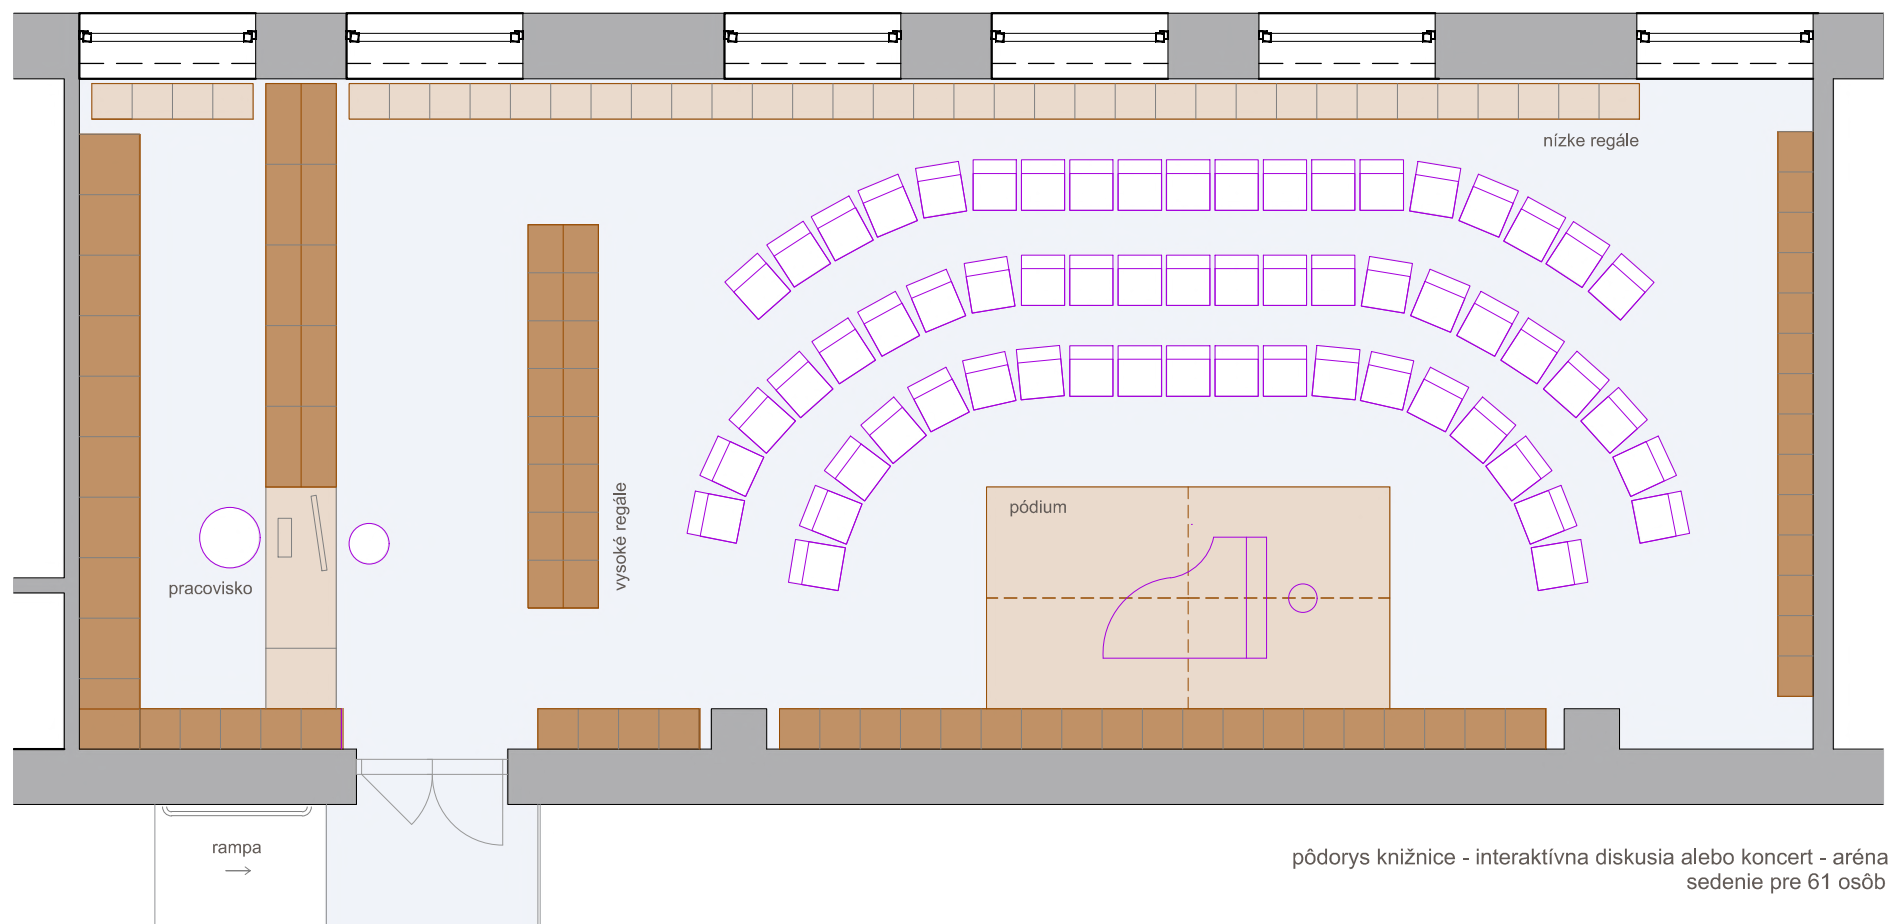

projekt:

rekonštrukcia
KNIŽNICA pre Spojenú školu Novohradská 3


investor:
autor:

nadácia Novohradská
Ing.arch. Katarína Lupták a Collegium architektonická dielňa

štúdia usporiadania priestoru _ interaktívna diskusia
M 1:75

štúdia
06/25

0 1m 2m

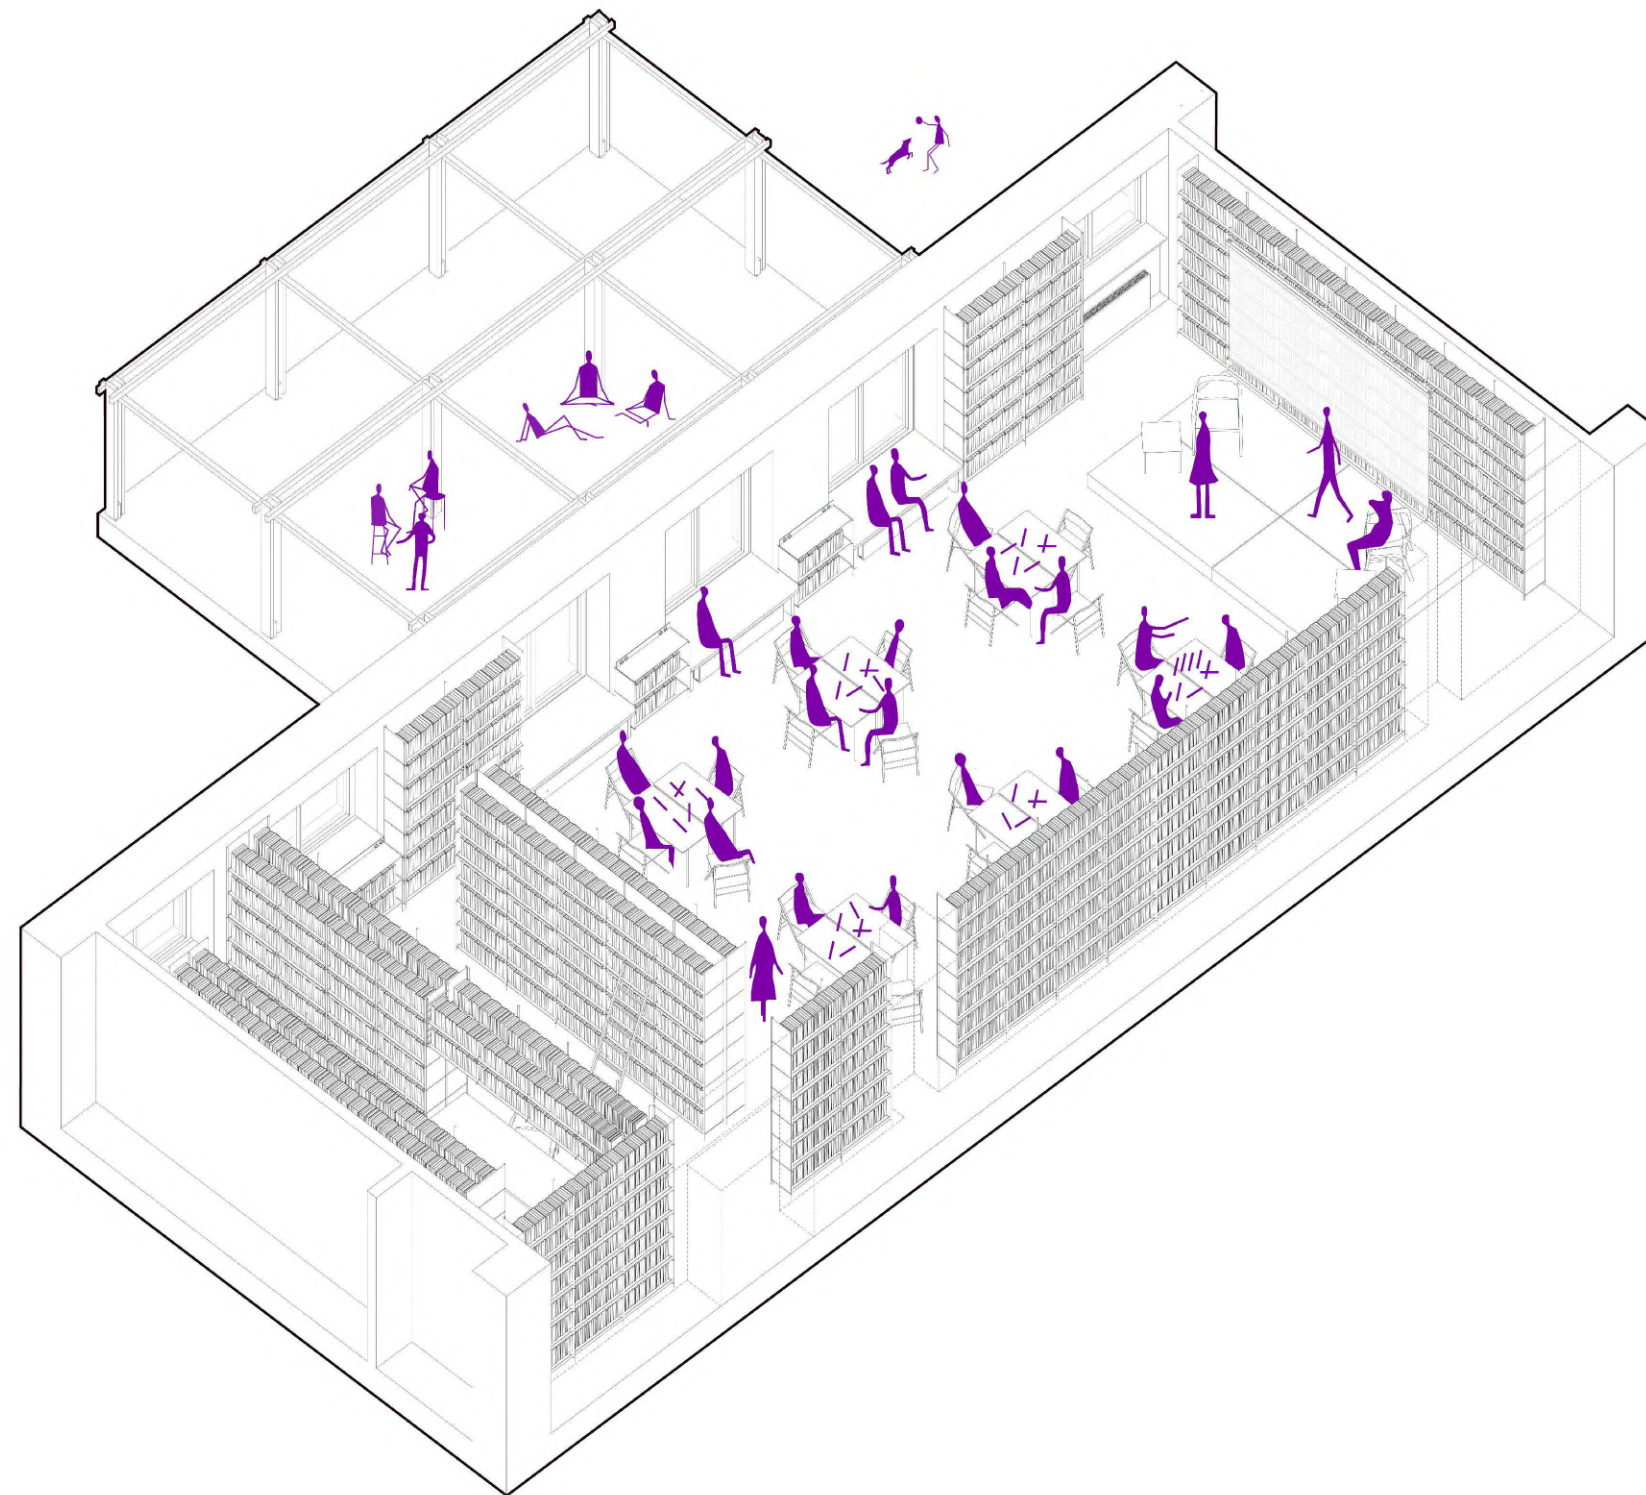

projekt:


rekonštrukcia
KNIŽNICA pre Spojenú školu Novohradská 3

investor:
 autor:

nadácia Novohradská
 Ing.arch. Katarína Lupták a Collegium architektonická dielňa

štúdiá usporiadania priestoru _ práca v skupinách, večierok
 axonometria

štúdiá
 06/25

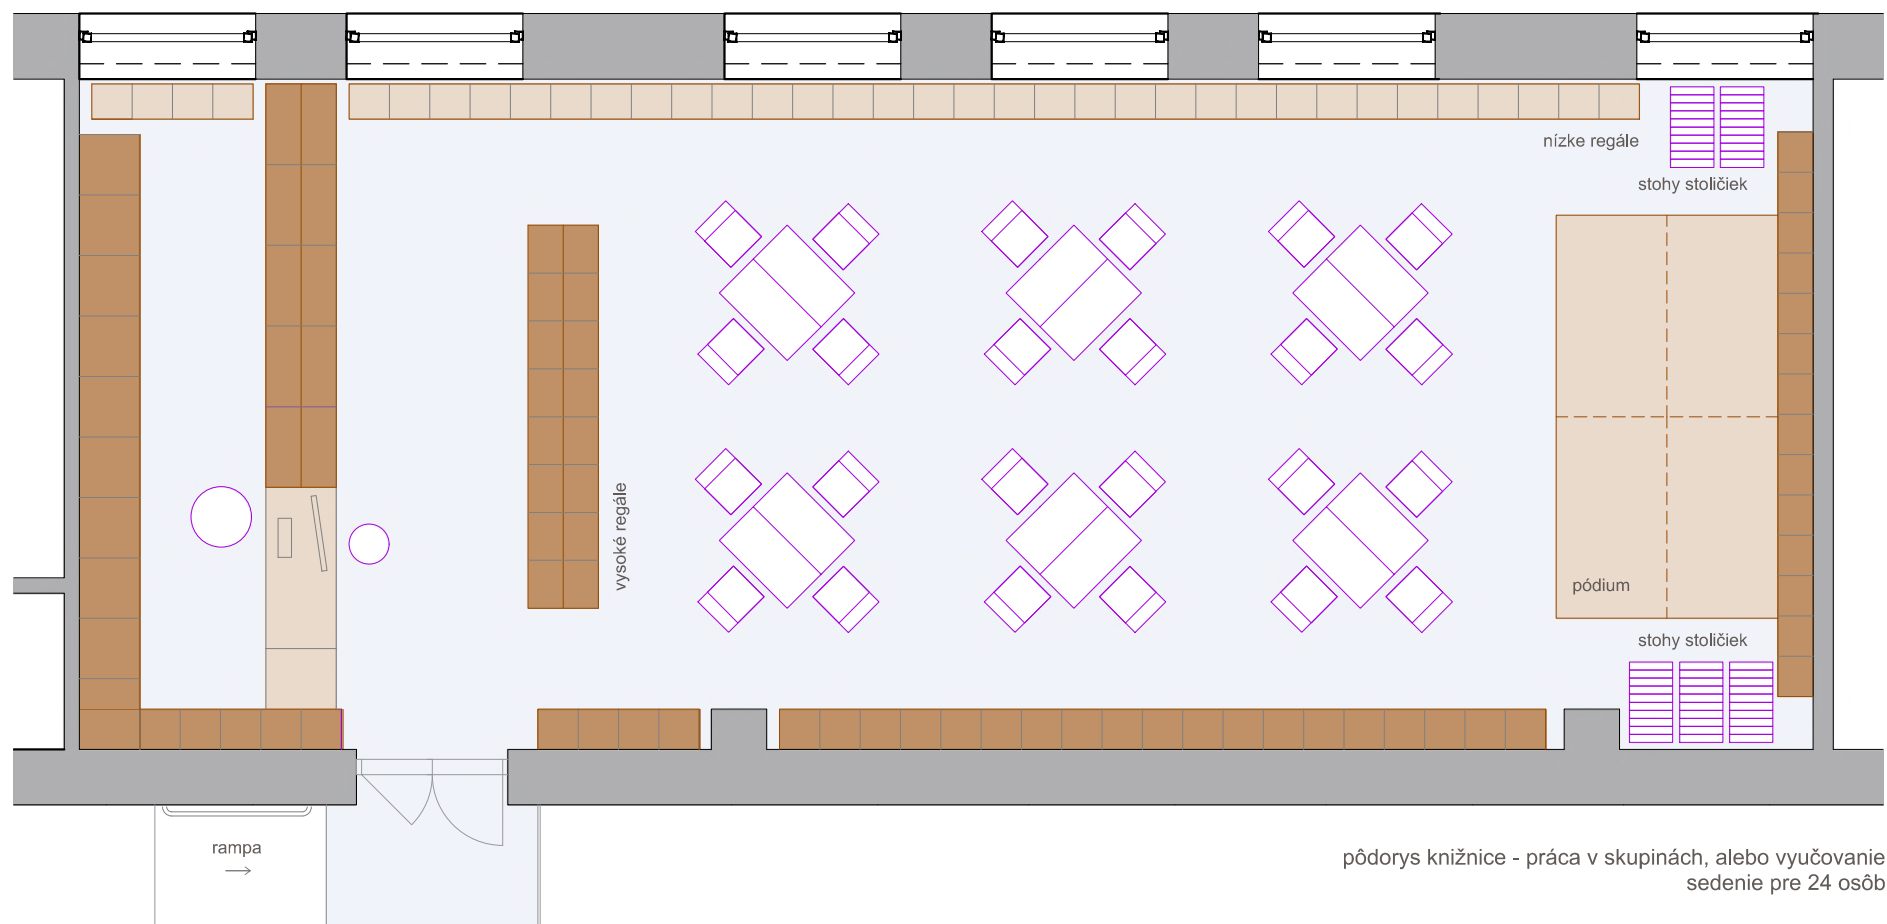

projekt:

rekonštrukcia
KNIŽNICA pre Spojenú školu Novohradská 3


investor:
autor:

nadácia Novohradská
Ing.arch. Katarína Lupták a Collegium architektonická dielňa

štúdia usporiadania priestoru _ práca v skupinách, večierok
M 1:75

štúdia
06/25

0 1m 2m

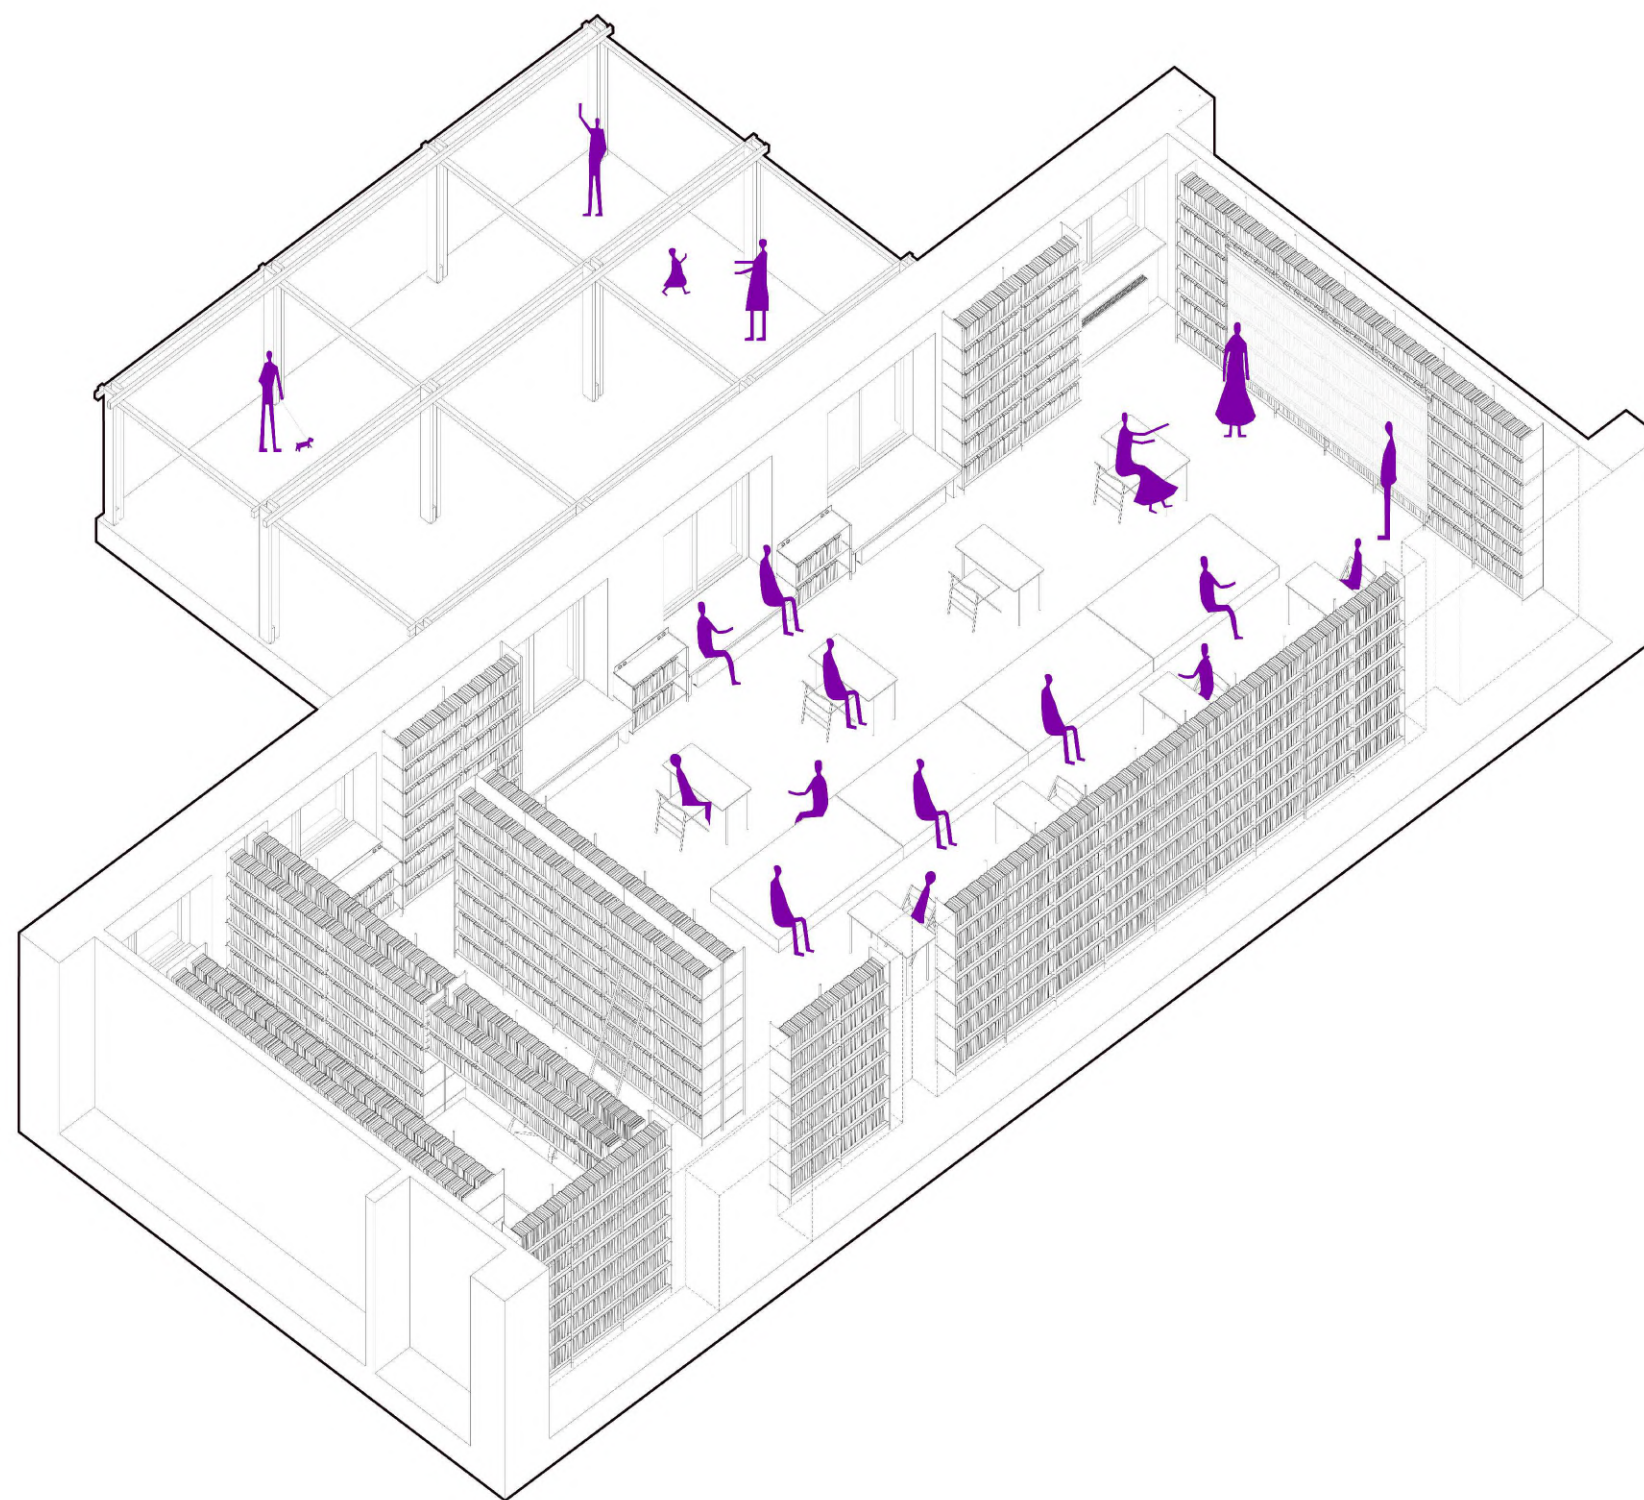

projekt:


rekonštrukcia
KNIŽNICA pre Spojenú školu Novohradská 3

investor:
autor:

nadácia Novohradská
Ing.arch. Katarína Lupták a Collegium architektonická dielňa

štúdiá usporiadania priestoru _ individuálna práca študovňa
axonometria

štúdiá
06/25

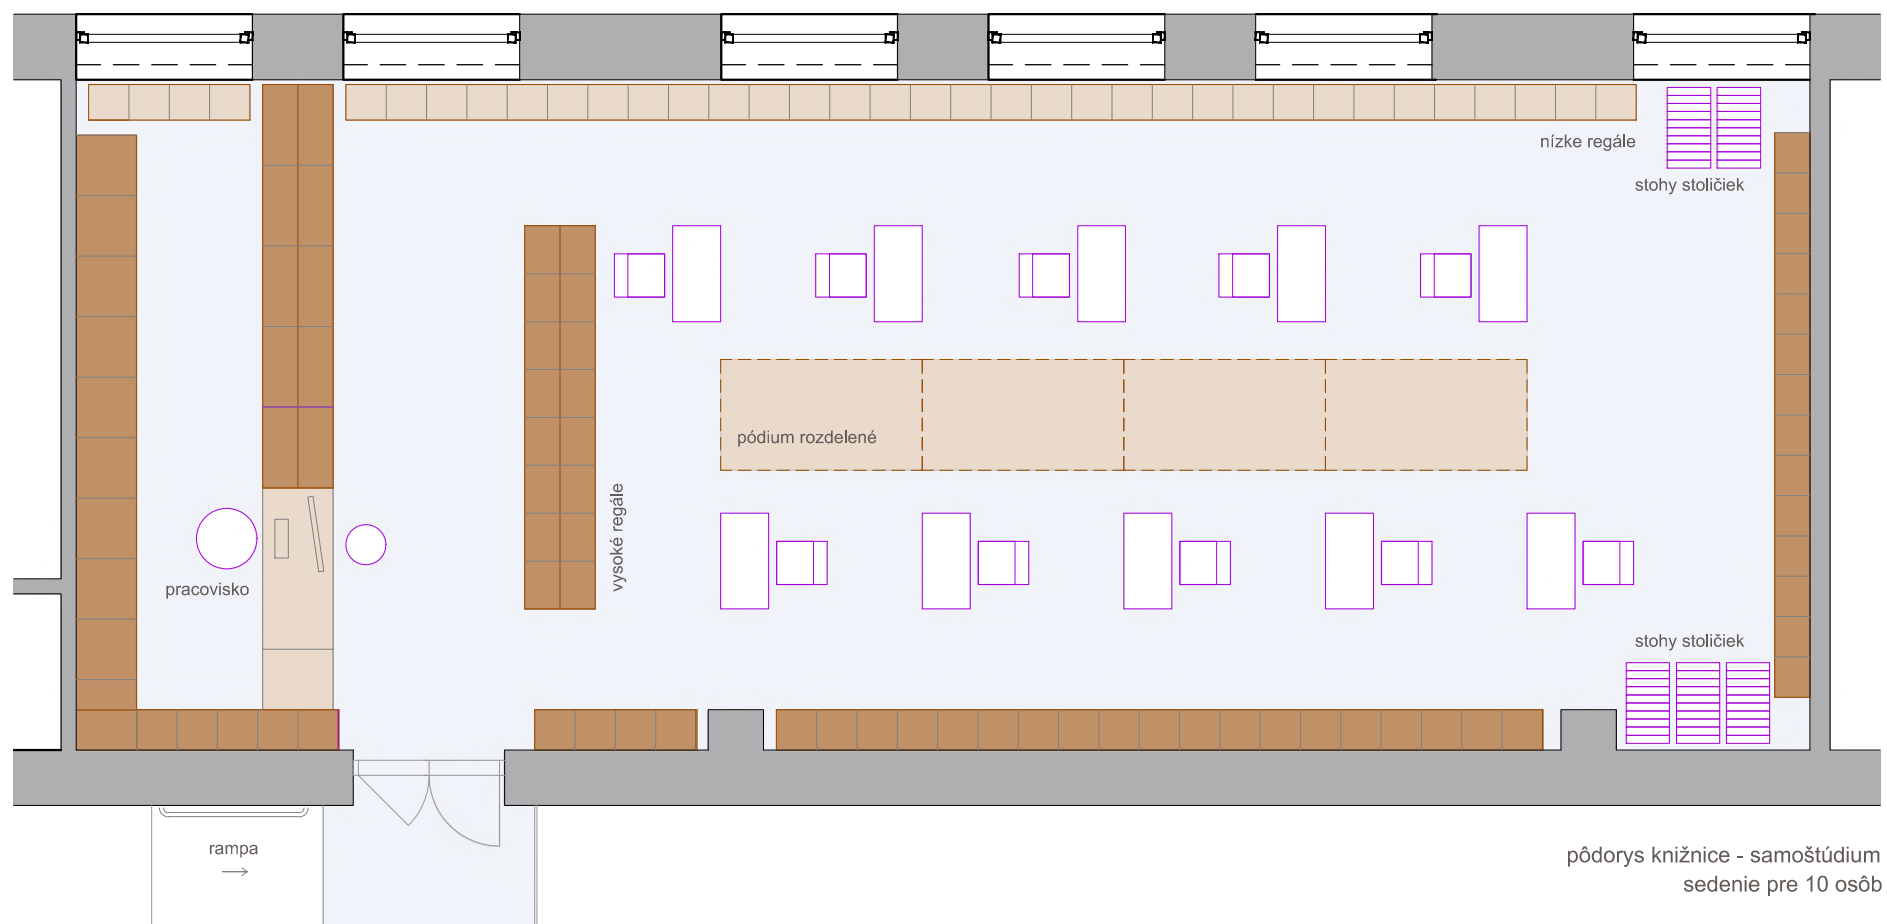

projekt:

rekonštrukcia
KNIŽNICA pre Spojenú školu Novohradská 3

investor:
autor:

nadácia Novohradská
Ing.arch. Katarína Lupták a Collegium architektonická dielňa

štúdiá usporiadania priestoru _ individuálna práca študovňa
M 1:75

štúdiá
06/25

0 1m 2m



projekt:

rekonštrukcia
KNIŽNICA pre Spojenú školu Novohradská 3

investor:
autor:

nadácia Novohradská
Ing.arch. Katarína Lupták a Collegium architektonická dielňa

vizualizácia

štúdia
06/25



projekt:

rekonštrukcia
KNIŽNICA pre Spojenú školu Novohradská 3

investor:
autor:

nadácia Novohradská
Ing.arch. Katarína Lupták a Collegium architektonická dielňa

vizualizácia

štúdia
06/25



projekt:

rekonštrukcia
KNIŽNICA pre Spojenú školu Novohradská 3

investor:
autor:

nadácia Novohradská
Ing.arch. Katarína Lupták a Collegium architektonická dielňa

vizualizácia

štúdia
06/25



projekt:

rekonštrukcia
KNIŽNICA pre Spojenú školu Novohradská 3

investor:
autor:

nadácia Novohradská
Ing.arch. Katarína Lupták a Collegium architektonická dielňa

vizualizácia

štúdia
06/25